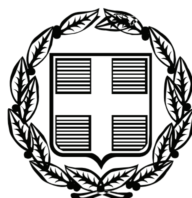


ΕΦΗΜΕΡΙΣ ΤΗΣ ΚΥΒΕΡΝΗΣΕΩΣ

ΤΗΣ ΕΛΛΗΝΙΚΗΣ ΔΗΜΟΚΡΑΤΙΑΣ

ΤΕΥΧΟΣ ΤΕΤΑΡΤΟ **Αρ. Φύλλου 28**

24 Ιανουαρίου 2008

ΠΕΡΙΕΧΟΜΕΝΑ

ΑΠΟΦΑΣΕΙΣ

ΑΠΟΦΑΣΕΙΣ

Αριθμ. 12078/942 (1)

Καθορισμός ορίων αιγιαλού και παραλίας στη θέση «ΠΑΡΑΛΙΑ ΣΤΑΥΡΟΛΙΜΕΝΑ ΠΕΡΔΙΚΑΣ» Κοινότητας Πέρδικας, Ν. Θεσπρωτίας.

Ο ΓΕΝΙΚΟΣ ΓΡΑΜΜΑΤΕΑΣ ΤΗΣ ΠΕΡΙΦΕΡΕΙΑΣ ΗΠΕΙΡΟΥ

Έχοντας υπόψη:

1. Τις διατάξεις του ν. 2971/2001 (Φ.Ε.Κ. 285/τ.Α΄/19.12.2001) «Περί αιγιαλού και παραλίας».
2. Τις διατάξεις του ν.δ. 439/1970 «Περί συμπληρώσεως των διατάξεων περί αιγιαλού».
3. Τις διατάξεις του ν. 3200/1955 «Περί διοικητικής αποκέντρωσης», όπως αυτές τροποποιήθηκαν και ισχύουν σήμερα με τα ν.δ. 532/1970, β.δ. 704/1970, β.δ. 705/1970, β.δ. 192/1972, π.δ. 71/1984, π.δ. 347/1986, ν. 2026/1992 και π.δ. 97/1993.
4. Τις διατάξεις του άρθρου 19 παρ. 5 ν. 2344/1995, του άρθρου 52 παρ. 6 ν. 2218/1994, του άρθρου 4 παρ. 7 του ν. 2240/1994, δυνάμει των οποίων αρμοδιότητες του Υπουργείου Οικονομικών που είχαν μεταβιβαστεί στους Νομάρχες, ανήκουν στον Περιφερειακό Δ/ντή, σε συνδυασμό με αυτές του άρθρου 14 παρ. 2 του ν. 2399/1996 με τις οποίες προβλέπεται η κατάργηση των θέσεων των Περ/κών Δ/ντών, οι αρμοδιότητες πλέον του οποίου περιήλθαν στο Γενικό Γραμματέα της Περιφέρειας και ασκούνται από τον Αναπληρωτή Περ/κό Δ/ντή.
5. Τις διατάξεις του τετάρτου εδαφίου της παρ. 2 του άρθρου 1 και της παρ. 6 του ιδίου άρθρου του ν.2503/1997 «Διοίκηση, οργάνωση, στελέχωση της Περιφέρειας, ρύθμιση θεμάτων για την Τοπική Αυτοδιοίκηση και άλλες διατάξεις» (ΦΕΚ 107/Α), σύμφωνα με τις οποίες οι Περιφερειακές Υπηρεσίες του Υπουργείου Οικονομικών, που συγκροτούσαν την Περιφερειακή Διοίκηση του Νομού ή της Νομαρχίας, δεν υπήχθησαν στην ενιαία οργανική μονάδα της Περιφέρειας, ούτε καταργήθηκαν, αλλά αποτελούν από 1.9.1997, Υπηρεσίες του Υπουργείου Οικονομικών.
6. Το υπ' αριθμ. 28979/31.7.1997 έγγραφο της Δ/νσης Διοίκησης του Υπουργείου Εσωτερικών, Δημόσιας Διοίκησης και Αποκέντρωσης, σύμφωνα με το οποίο οι αρμοδιότητες του Γενικού Γραμματέα της Περιφέρειας σε θέματα Υπηρεσιών του Υπουργείου Οικονομικών, μεταφέρονται από 1.9.1997 στον Υπουργό Οικονομικών.
7. Την υπ' αριθμ. 14650/ΔΙΟΕ85/17.3.2004 (ΦΕΚ 519/τ.Β΄/17.3.2004) κοινή απόφαση των Πρωθυπουργού και Υπουργού Οικονομικών, περί καθορισμού αρμοδιοτήτων του Υφυπουργού Οικονομίας και Οικονομικών.
8. Τις διατάξεις της παρ. 21 του άρθρου 46 του ν.3220/2004 (ΦΕΚ 15/τ.Α΄/28.1.2004) «Μεταβίβαση αρμοδιοτήτων του Υπουργού Οικονομίας και Οικονομικών στον Γενικό Γραμματέα της Περιφέρειας».
9. Την υπ' αριθμ. 1030067/296/Α0006/7.4.2004 έγγραφο της Δ/νσης Οργάνωσης της Γενικής Δ/νσης Διοικητικής Υποστήριξης του Υπουργείου Οικονομίας και Οικονομικών «Διευκρινίσεις για τις αρμοδιότητες των Υφυπουργών Οικονομίας και Οικονομικών που περιέρχονται από 10.4.2004 στους Γεν. Γραμματείς Περιφερειών».
10. Την από 19.4.2007 έκθεση της Επιτροπής καθορισμού των ορίων αιγιαλού και παραλίας στη θέση «ΠΑΡΑΛΙΑ ΣΤΑΥΡΟΛΙΜΕΝΑ ΠΕΡΔΙΚΑΣ» Κοινότητας Πέρδικας, Ν. Θεσπρωτίας και το Τοπογραφικό Διάγραμμα, εξαρτημένο από το κρατικό σύστημα αναφοράς της προβολής ΗΑΤΤ, σε μία (1) πινακίδα και σε κλίμακα 1:500 που συντάχθηκε τον Οκτώβριο του έτους 2006 από τον Ζιασιακόπουλο Γεώργιο, Αγρονόμο Τοπογράφο Μηχανικό, το οποίο ελέγχθηκε από τον Θεοδωρίδη Θεμιστοκλή Πολ. Υπομηχανικό της Τ.Υ.Δ.Κ Ν. Θεσπρωτίας και θεωρήθηκε από τον Νικολάου Λάμπρο Πολιτικό Μηχανικό, Προϊστάμενο της ίδιας Υπηρεσίας στις 18.4.2007.
11. Το υπ' αριθμ. Φ544.5/584/07/Σ. 8821/4.7.2007 έγγραφο του Γενικού Επιτελείου Ναυτικού, αποφασίζει:

Επικυρώνει την από 19.4.2007 έκθεση της κατά το άρθρο 3 του ν. 2971/2001 αρμόδιας Επιτροπής περί χάραξης των ορίων αιγιαλού και παραλίας στη θέση «ΠΑΡΑΛΙΑ ΣΤΑΥΡΟΛΙΜΕΝΑ ΠΕΡΔΙΚΑΣ» Κοινότητας Πέρδικας, Ν. Θεσπρωτίας, καθώς επίσης και το Τοπογραφικό Διάγραμμα, εξαρτημένο από το κρατικό σύστημα αναφοράς

της προβολής ΗΑΤΤ, σε μία (1) πινακίδα και σε κλίμακα 1:500 που συντάχθηκε τον Οκτώβριο του έτους 2006 από τον Ζιασιακόπουλο Γεώργιο, Αγρονόμο Τοπογράφο Μηχανικό, ελέγχθηκε από τον Θεοδωρίδη Θεμιστοκλή Πολ. Υπομηχανικό της Τ.Υ.Δ.Κ Ν. Θεσπρωτίας και θεωρήθηκε από τον Νικολάου Λάμπρο Πολιτικό Μηχανικό, Προϊστάμενο της ίδιας Υπηρεσίας στις 18.4.2007.

Στο τοπογραφικό αυτό διάγραμμα καθορίστηκαν:

Η οριογραμμή του αιγιαλού με συνεχή κόκκινη πολυγωνική γραμμή Κ1, Κ1, Κ2, ... Κ39, Κ40, Κ41 της οποίας οι κορυφές είναι εξαρτημένες από το Ενιαίο Γεωδαιτικό Σύστημα Αναφοράς (Ε.Γ.Σ.Α.)'87 και οι συντεταγμένες αυτών αναγράφονται στο τοπογραφικό διάγραμμα.

Η οριογραμμή της παραλίας με συνεχή κίτρινη πολυγωνική γραμμή Κ΄1, Κ΄2, ... Κ΄39, Κ΄΄40, Κ΄41 της οποίας οι κορυφές είναι εξαρτημένες από το Ενιαίο Γεωδαιτικό Σύστημα Αναφοράς (Ε.Γ.Σ.Α.) '87 και οι συντεταγμένες αυτών αναγράφονται στο τοπογραφικό διάγραμμα.

Δεν υπάρχει Παλαιός Αιγιαλός στο παραπάνω τμήμα.

Επί του Αιγιαλού και της Παραλίας δεν διαπιστώθηκε η ύπαρξη έργων.

Η ζώνη παραλίας έχει πλάτος 10 μ. διότι δεν εξυπηρετούνται οι σκοποί του άρθρου 1 παρ. 2 του ν.2971/2001.

Η απόφαση αυτή μαζί με την έκθεση της Επιτροπής και το τοπογραφικό διάγραμμα, να δημοσιευθούν στην Εφημερίδα της Κυβερνήσεως.

Ιωάννινα, 11 Σεπτεμβρίου 2007

Ο Γενικός Γραμματέας Περιφέρειας
ΔΗΜ. ΠΑΝΟΖΑΧΟΣ

ΕΚΘΕΣΗ ΤΗΣ ΕΠΙΤΡΟΠΗΣ ΚΑΘΟΡΙΣΜΟΥ ΟΡΙΩΝ ΑΙΓΙΑΛΟΥ - ΠΑΡΑΛΙΑΣ ΚΑΙ ΠΑΛΑΙΟΥ ΑΙΓΙΑΛΟΥ

Στην Ηγουμενίτσα, σήμερα Πέμπτη, 19 του μηνός Απριλίου του έτους 2007 οι υπογεγραμμένοι:

1. Τσελίκος Δημήτριος, Προϊστάμενος της Κτηματικής Υπηρεσίας Ν. Θεσπρωτίας, ως Πρόεδρος,

2. Γυφτοδήμου Μελίνα, Αρχιτέκτονας Μηχανικός, Διευθύντρια Πολεοδομίας της Νομαρχιακής Αυτοδιοίκησης Ν. Θεσπρωτίας, ως μέλος,

3. Τσογκίδης Σπυρίδων Αντιπλοίαρχος Λ.Σ. Αναπλ. Λιμενάρχη Ηγουμενίτσας, ως μέλος,

4. Θεοδωρίδης Θεμιστοκλής Πολιτικός Υπομηχανικός, υπάλληλος Τ.Υ.Δ.Κ. Ν.Θεσπρωτίας, ως μέλος,

5. Κωνσταντής Κων/νος, Χημικός Μηχανικός, Αναπλ. της Διευθύντριας Χωροταξίας και Περιβάλλοντος Ηπείρου, ως μέλος,

που αποτελούμε την Επιτροπή καθορισμού Αιγιαλού - Παραλίας και Παλαιού Αιγιαλού σύμφωνα με το άρθρο 3 του ν. 2971/2001 και ορισθήκαμε με την υπ' αριθμ. 957/4.4.2007 απόφαση του Γενικού Γραμματέα Περιφέρειας Ηπείρου, συγκληθήκαμε κατόπιν της με υπ' αριθμ. 456/18.4.2007 εγγράφου προσκλήσεως του Προέδρου της, προκειμένου να καθορίσουμε τον Αιγιαλό και την Παραλία στην θέση «ΠΑΡΑΛΙΑ ΣΤΑΥΡΟΛΙΜΕΝΑ ΠΕΡΔΙΚΑΣ» Κοινότητας Πέρδικας, Ν. Θεσπρωτίας, όπου είχαμε μεταβεί για αυτοψία στις 19.3.2007 μετά από την με υπ' αριθμ. 274/12.3.2007, έγγραφη πρόσκληση του Προέδρου.

Αφού λάβαμε υπόψη

1. Την υπ' αριθμ. 124/7.2.2007 αίτηση της Δ.ΕΠ.Α. Α.Ε. (Δημόσιας Επιχείρησης Αερίου) με την οποία ζητείται ο καθορισμός των ορίων αιγιαλού και παραλίας στην παραπάνω περιοχή.

2. Το Τοπογραφικό Διάγραμμα σε μία (1) πινακίδα και σε κλίμακα 1:500 που συντάχθηκε τον Οκτώβριο του έτους 2006 από τον Ζιασιακόπουλο Γεώργιο, Αγρονόμο Τοπογράφο Μηχανικό, το οποίο ελέγχθηκε από τον Θεοδωρίδη Θειστοκλή, Πολ. Υπομηχανικό της Τ.Υ.Δ.Κ Ν. Θεσπρωτίας και θεωρήθηκε από τον Νικολάου Λάμπρο, Πολιτικό Μηχανικό, Προϊστάμενο της. ίδιας Υπηρεσίας στις 18.4.2007.

3. Τα στοιχεία καθορισμού αιγιαλού και παραλίας που προβλέπονται από το άρθρο 9 του ν. 2971/2001 και ειδικότερα:

α) Την γεωμορφολογία του εδάφους για την οποία αναλυτικά αναφέρεται ότι:

1 .Η μορφολογία της ακτής συνίσταται από: βραχώδη πρανή με κατακόρυφες κλίσεις και ύψη στέψης 5 - 15 μ. και από χαλαρά ιζήματα (άμμος, αμμοιλύς, κροκάλες, χαλίκια, πέτρες) που έχουν προκύψει από την αποσάθρωση - διάβρωση των μητρικών πετρωμάτων της ακτής.

2. Της ακτής συνέχονται εκτάσεις: λοφώδεις με έδαφος βραχώδες, ημιβραχώδες, Γαιώδες, εκτός σχεδίου, δομημένες με αραιή δόμησης και αδόμητες με χρήση Γεωργική.

3. Το φυσικό όριο βλάστησης από θαμνώδη φυσική βλάστηση (πουρνάρια - σχοινιά) και δενδρώδη φυσική βλάστηση.

β) Το ότι στην περιοχή δεν εντοπίστηκαν παράκτιοι φυσικοί πόροι.

(με την έννοια φυσικοί πόροι νοείται το σύνολο των πρώτων υλών που προέρχονται από τη φύση, δηλαδή από το έδαφος, τα δάση, τα ύδατα και αξιοποιούνται βιομηχανικώς).

γ) Τα πορίσματα από την εκτίμηση των μετεωρολογικών στοιχείων της περιοχής, ήτοι το γεγονός ότι η περιοχή προσβάλλεται, όχι συχνά, από ισχυρούς ανέμους έντασης 7-8 μποφόρ κυρίως από Δ. και Ν.Δ, διευθύνσεις.

δ) Τη μορφολογία του πυθμένα, ο οποίος συνιστάται από: αμμώδη σύσταση με υφάλους κοντά στην ακτή, καθώς και το ότι σε περιοχές με μικρά βάθη και μικρές κλίσεις του βυθού, όπου η θραύση το κύματος και η εκτόνωση της ενέργειας του γίνεται σε μεγάλη απόσταση από την ακτογραμμή, η επίδραση του κύματος στην ακτή είναι μικρή ενώ σε περιπτώσεις ακτών με μεγάλες κλίσεις βυθού και μεγάλα βάθη κοντά στην ακτή, όπου η θραύση των κυμάτων συντελείται κοντά στην ακτή ή ακόμα και πάνω σε αυτή, ο κυματισμός καλύπτει κατά κανόνα μεγάλο εύρος της ακτής προκειμένου να εκτονωθεί. Επίσης, η ύπαρξη ανώμαλου, βραχώδους πυθμένα ή υφάλων μπροστά στην εξεταζόμενη ακτή επιδρά στην χάραξη της γραμμής του αιγιαλού, δεδομένου ότι τέτοιου είδους σχηματισμοί συντελούν στην διαφοροποίηση του κυματικού πεδίου από θέση σε θέση εντός της παράκτιας ζώνης,

ε) Τον τομέα ανάπτυξης κυματισμού σε σχέση με το μέτωπο της ακτής, ότι δηλαδή πρόκειται για ακτή με μικρό ανάπτυγμα πελάγους καθώς και ότι μεγάλο ανάπτυγμα θαλάσσιας έκτασης συμβάλει στη δημιουργία μεγαλύτερης έντασης κυματισμού πεδίου σε σχέση με κλειστές περιοχές (όρμους ή κόλπους) που έχουν ίδια ένταση ανέμου.

στ) Την μη ύπαρξη τεχνικών έργων στην περιοχή.

ζ) Την μη ύπαρξη εγκεκριμένων χωροταξικών κατευθύνσεων και χρήσεων γης που επηρεάζουν την παράκτια ζώνη.

η) Την μη ύπαρξη δημοσίων κτημάτων κάθε κατηγορίας που βρίσκονται σε άμεση γειτνίαση με την παράκτια ζώνη.

θ) Το ότι δεν υφίσταται κτηματολόγιο,

ι) Την μη ύπαρξη ευπαθών οικοσυστημάτων και προστατευμένων περιοχών, αποφασίζουμε:

1. Καθορίζουμε στο παραπάνω Τοπογραφικό Διάγραμμα που συνοδεύει την έκθεση:

α) Την οριογραμμή του Αιγιαλού, με συνεχή κόκκινη πολυγωνική γραμμή Κ1, ΚΙ, Κ2, ... Κ39, Κ40, Κ41 της οποίας οι κορυφές είναι εξαρτημένες από το Ενιαίο Γεωδαιτικό Σύστημα Αναφοράς (Ε.Γ.Σ.Α.)'87 και οι συντεταγμένες αυτών αναγράφονται στο τοπογραφικό διάγραμμα.

β) Την οριογραμμή της Παραλίας, με συνεχή κίτρινη πολυγωνική γραμμή Κ΄1, Κ΄2, ... Κ΄39, Κ΄40, Κ΄41 της οποίας οι κορυφές είναι εξαρτημένες από το Ενιαίο Γεωδαιτικό Σύστημα Αναφοράς (Ε.Γ.Σ.Α.) '87 και οι συντεταγμένες αυτών αναγράφονται στο τοπογραφικό διάγραμμα.

2. Δεν υπάρχει Παλαιός Αιγιαλός στο παραπάνω τμήμα.

3. Επί του Αιγιαλού και της Παραλίας δεν διαπιστώθηκε η ύπαρξη έργων.

4. Καθορίζουμε τη ζώνη της Παραλίας από Κ΄1 ως Κ΄41 με πλάτος 10,00 μέτρων, για την εξυπηρέτηση του σκοπού της παραγράφου 2 του άρθρου 1 του ν. 2971/2001

Η επιτροπή αφού γνωμοδότησε ομόφωνα για το παραπάνω θέμα υπογραφεί την έκθεση όπως ακολουθεί:

Η Επιτροπή

Ο Πρόεδρος Τα Μέλη

ΕΘΝΙΚΟ ΤΥΠΟΓΡΑΦΕΙΟ
Για τεχνικούς λόγους στο σχεδιάγραμμα έγινε σμίκρυνση, κατά ποσοστό, 30%

179500-X
179550-X
179600-X
179650-X
179700-X
179750-X


4361950-Y
4361900-Y
4361850-Y
4361800-Y
4361750-Y
4361700-Y
4361650-Y
4361600-Y

ΠΑΡΑΛΙΑ
ΑΙΓΙΑΛΟΣ
ASPHALT ROAD
ΑΣΦΑΛΤΟΔΡΟΜΟΣ

K1 K2 K3 K4 K5 K6 K7 K8 K9 K10 K11 K12 K13 K14 K15 K16 K17 K18
K'1 K'2 K'3 K'4 K'5 K'6 K'7 K'8 K'9 K'10 K'11 K'12 K'13 K'14 K'15 K'16 K'17 K'18
K37 K38 K39 K40 K41
K'37 K'38 K'39 K'40 K'41



ΚΟΛΠΟΣ ΣΤΑΥΡΟΛΙΜΕΝΑ
STAYROLIMENA'S GULF
ΑΓΝΩΣΤΟΣ
ΠΑΡΑΛΙΑ
ΑΣΦΑΛΤΟΔΡΟΜΟΣ
ASPHALT ROAD
EXISTING BUILDING
2/π
1/π
179800-X
179850-X
179900-X
179950-X
180000-X

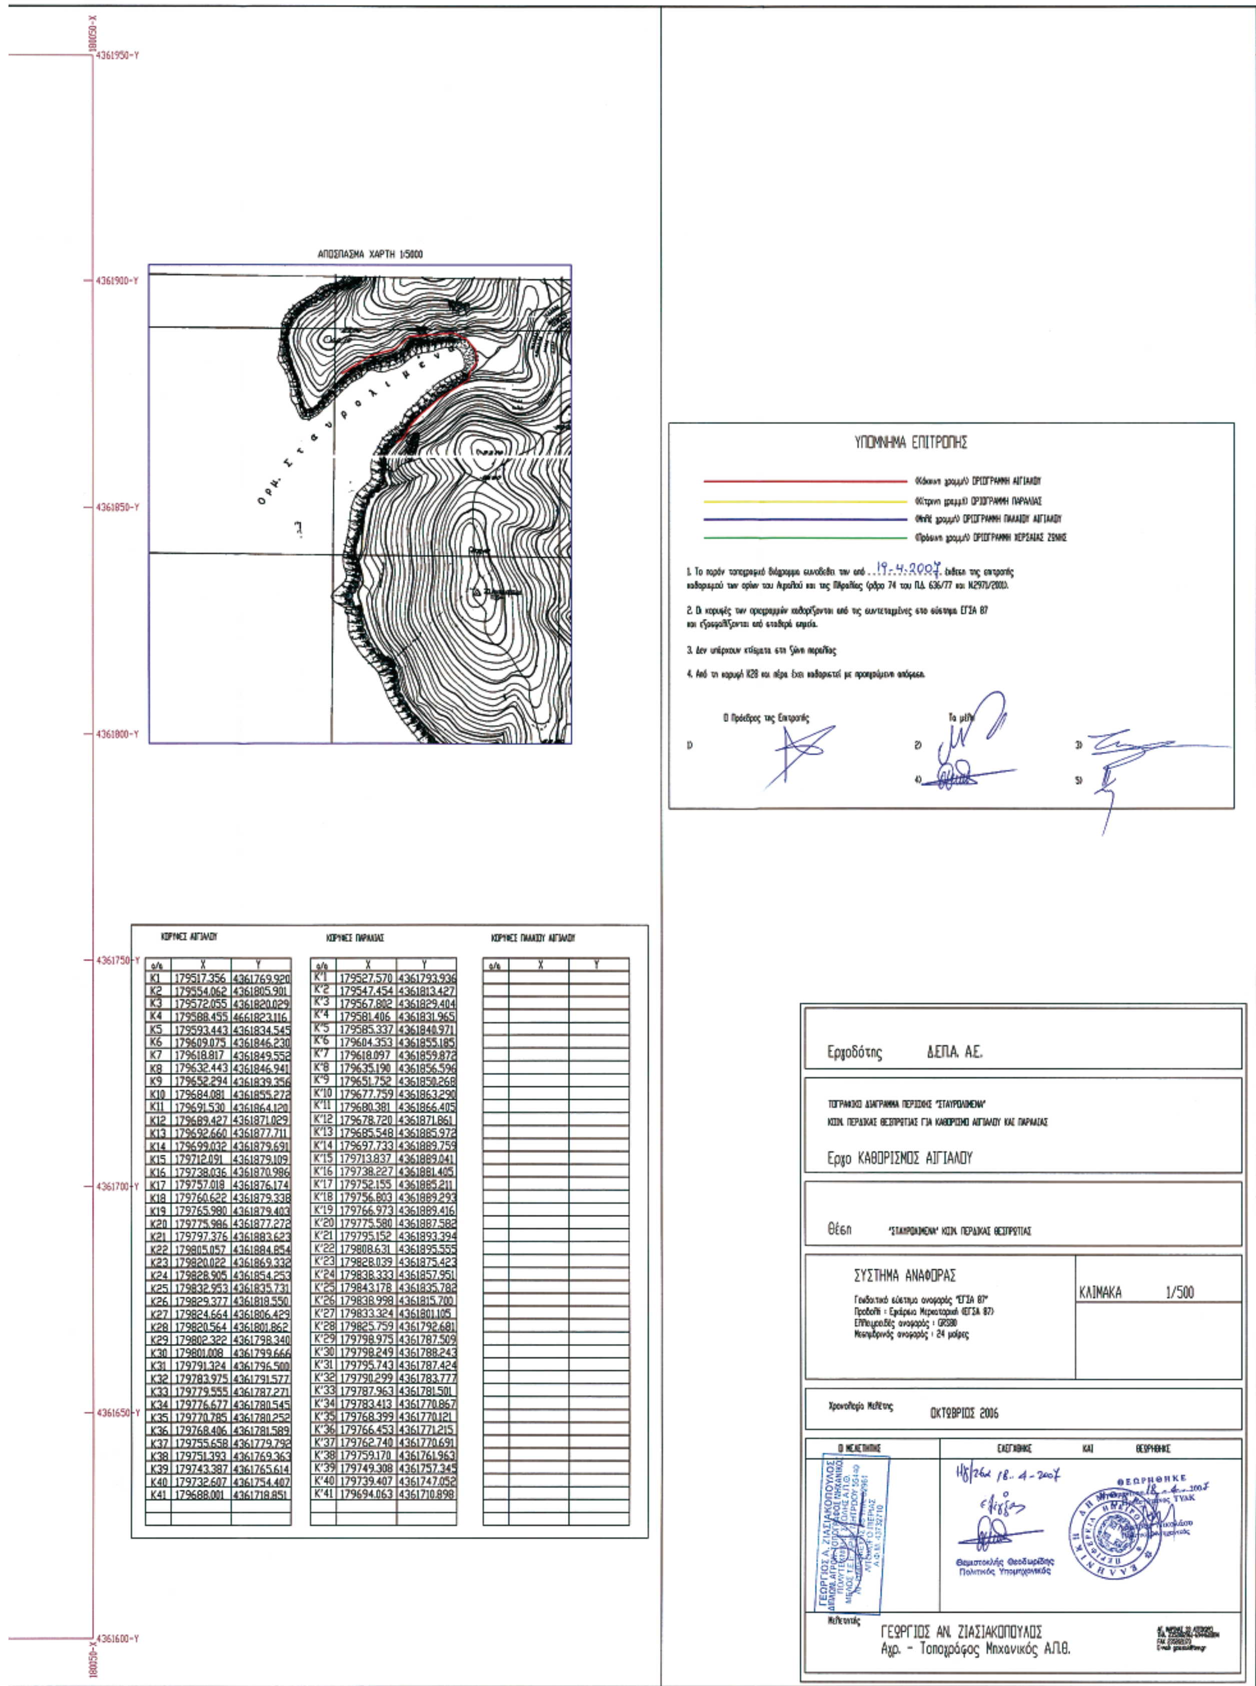

ΚΟΡΥΦΕΣ ΑΙΓΙΑΛΟΥ

α/α	X	Y
K1	179517.356	4361769.920
K2	179554.062	4361805.901
K3	179572.055	4361820.029
K4	179588.455	4661823.116
K5	179593.443	4361834.545
K6	179609.075	4361846.230
K7	179618.817	4361849.552
K8	179632.443	4361846.941
K9	179652.294	4361839.356
K10	179684.081	4361855.272
K11	179691.530	4361864.120
K12	179689.427	4361871.029
K13	179692.660	4361877.711
K14	179699.032	4361879.691
K15	179712.091	4361879.109
K16	179738.036	4361870.986
K17	179757.018	4361876.174
K18	179760.622	4361879.338
K19	179765.980	4361879.403
K20	179775.986	4361877.272
K21	179797.376	4361883.623
K22	179805.057	4361884.854
K23	179820.022	4361869.332
K24	179828.905	4361854.253
K25	179832.953	4361835.731
K26	179829.377	4361818.550
K27	179824.664	4361806.429
K28	179820.564	4361801.862
K29	179802.322	4361798.340
K30	179801.008	4361799.666
K31	179791.324	4361796.500
K32	179783.975	4361791.577
K33	179779.555	4361787.271
K34	179776.677	4361780.545
K35	179770.785	4361780.252
K36	179768.406	4361781.589
K37	179755.658	4361779.792
K38	179751.393	4361769.363
K39	179743.387	4361765.614
K40	179732.607	4361754.407
K41	179688.001	4361718.851

ΚΟΡΥΦΕΣ ΠΑΡΑΛΙΑΣ

α/α	X	Y
K'1	179527.570	4361793.936
K'2	179547.454	4361813.427
K'3	179567.802	4361829.404
K'4	179581.406	4361831.965
K'5	179585.337	4361840.971
K'6	179604.353	4361855.185
K'7	179618.097	4361859.872
K'8	179635.190	4361856.596
K'9	179651.752	4361850.268
K'10	179677.759	4361863.290
K'11	179680.381	4361866.405
K'12	179678.720	4361871.861
K'13	179685.548	4361885.972
K'14	179697.733	4361889.759
K'15	179713.837	4361889.041
K'16	179738.227	4361881.405
K'17	179752.155	4361885.211
K'18	179756.803	4361889.293
K'19	179766.973	4361889.416
K'20	179775.580	4361887.582
K'21	179795.152	4361893.394
K'22	179808.631	4361895.555
K'23	179828.039	4361875.423
K'24	179838.333	4361857.951
K'25	179843.178	4361835.782
K'26	179838.998	4361815.700
K'27	179833.324	4361801.105
K'28	179825.759	4361792.681
K'29	179798.975	4361787.509
K'30	179798.249	4361788.243
K'31	179795.743	4361787.424
K'32	179790.299	4361783.777
K'33	179787.963	4361781.501
K'34	179783.413	4361770.867
K'35	179768.399	4361770.121
K'36	179766.453	4361771.215
K'37	179762.740	4361770.691
K'38	179759.170	4361761.963
K'39	179749.308	4361757.345
K'40	179739.407	4361747.052
K'41	179694.063	4361710.898

ΚΟΡΥΦΕΣ ΠΑΛΑΙΟΥ ΑΙΓΙΑΛΟΥ

α/α	X	Y

Αριθμ. 6341 π.ε. (2)

Κήρυξη ως αναδασωτέας έκτασης εμβαδού 2.760,18 τ.μ. στη θέση «Λάκκες» περιφέρειας, Δήμου Δαύλειας, του Νομού Βοιωτίας.

Ο ΓΕΝΙΚΟΣ ΓΡΑΜΜΑΤΕΑΣ
ΠΕΡΙΦΕΡΕΙΑΣ ΣΤΕΡΕΑΣ ΕΛΛΑΔΑΣ

Έχοντας υπόψη:

1. Τις διατάξεις των άρθρων 24 παρ. 1 και 117 παρ. 3 του Συντάγματος.

2. Τις διατάξεις του ν. 2503/1997 « Διοίκηση, οργάνωση, στελέχωση της Περιφέρειας, ρύθμιση θεμάτων για την τοπική αυτοδιοίκηση και άλλες διατάξεις» (ΦΕΚ 107 Α΄).

3. Τις διατάξεις του ν. 998/1979 « Περί προστασίας των δασών και των δασικών εν γένει εκτάσεων της χώρας» (ΦΕΚ 289 Α΄) όπως τροποποιήθηκαν με τον ν. 3208/2003 (ΦΕΚ 303 Α΄) και συγκεκριμένα:

α) του άρθρου 41 παρ. 1

β) του άρθρου 38 παρ. 1

4. Τις διαταγές του Υπουργείου Αγροτικής Ανάπτυξης και τροφίμων:

α) 160417/1180/8.7.1980

β) 182447/3049/24.9.1980

5. Την υπ’ αριθμ. 2594/31.5.2007 (ΦΕΚ/Α΄/957/14.6.2007) απόφαση του Γ.Γ.Π.Σ.Ε. που αναφέρεται στη παροχή εξουσιοδότησης του δικαιώματος υπογραφής « Με εντολή Γενικού Γραμματέα» στους προϊσταμένους των Δασικών Υπηρεσιών.

6. Την υπ’ αριθμ. 6559/12.12.2007 πρόταση του Δασαρχείου Λιβαδειάς, από την οποία προκύπτει ότι η έκταση που αναφέρεται στο θέμα είχε κατά το χρόνο καταστροφής της, που έγινε από παράνομη εκχέρσωση, την 16.10.2007 Δασικό χαρακτήρα κατά την έννοια του άρθρου 3 παρ. 2 του ν. 998/1979 όπως τροποποιήθηκε με το άρθρο 1 του ν. 3208/2003, καλυπτόμενη από αείφυλλα- πλατύφυλλα σε ποσοστό 70 - 80% και ως εκ τούτου επιβάλλεται η κήρυξη της ως αναδασωτέας.

7. Την υπ’ αριθμ. 4426/19.12.2007 αναφορά και σύμφωνη γνώμη της Δ/νσης Δασών Ν. Βοιωτίας, αποφασίζουμε: Κηρύσσουμε ως αναδασωτέα τη δημόσια δασική έκταση εμβαδού 2.760,18 τ.μ. στη θέση «Λάκκες» περιφέρειας, Δήμου Δαύλειας, του Νομού Βοιωτίας, με σκοπό, αφ’ενός μεν τη διατήρηση του δασικού της χαρακτήρα, ώστε να αποκλειστεί η διάθεση της για άλλο προορισμό, αφ’ετέρου δε την επαναδημιουργία της δασικής βλάστησης με φυσική αναγέννηση. Προσδιορίζεται από τα στοιχεία: 1-2-3-4 ... 38-39-40-1 όπως φαίνονται στο συνημμένο διάγραμμα το οποίο αποτελεί αναπόσπαστο μέρος της αποφάσεως αυτής και έχει όρια:

Ανατολικά: Με δενδροκομική καλλιέργεια και με δημόσια έκταση δασικού χαρακτήρα.

Δυτικά: Με δημόσια έκταση δασικού χαρακτήρα.

Βόρεια: Με δημόσια έκταση δασικού χαρακτήρα.

Νότια:Με δημόσια έκταση δασικού χαρακτήρα.

Η απόφαση αυτή ισχύει από της κοινοποιήσεως της αρμοδίως και προ της δημοσιεύσεως της στην εφημερίδα της Κυβερνήσεως (άρθρο 37 ν. 3200/1955).

Επιτρέπεται υποβολή κατ’ αυτής αίτησης ακύρωσης στο Σ.τ.Ε. μέσα σε προθεσμία εξήντα (60) ημερών, που αρχίζει από την επομένη της δημοσίευσης της (άρθρο 46 π.δ. 18/1989).

Από τις διατάξεις της απόφασης αυτής δεν προκαλείται δαπάνη σε βάρος του Κρατικού προϋπολογισμού.


Η απόφαση αυτή να δημοσιευθεί στην Εφημερίδα της Κυβερνήσεως.

Λαμία, 8 Ιανουαρίου 2008

Με εντολή Γενικού Γραμματέα Περιφέρειας
Ο Διευθυντής Δασών κ.α.α.
ΒΑΣΙΛΙΚΗ ΧΡΙΣΤΟΠΟΥΛΟΥ

ΤΟΠΟΓΡΑΦΙΚΟ ΔΙΑΓΡΑΜΜΑ

Αναδασωτέας δημόσιας έκτασης δασικού χαρακτήρα* E=2.760,18 τ.μ που βρίσκεται στη θέση «Λάκκες» περιοχής Δήμου Δαύλειας η οποία εκχερσώθηκε παράνομα από τον Κων/νο Καρλή του Παναγιώτη κάτοικο Μαυρονερίου

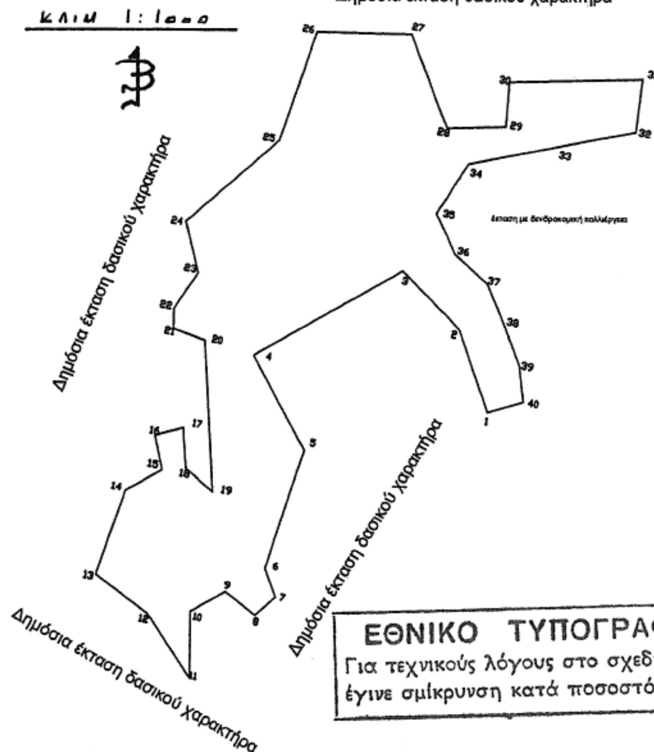

ΕΘΝΙΚΟ ΤΥΠΟΓΡΑΦΕΙΟ
Για τεχνικούς λόγους στο σχεδιάγραμμα έγινε σμίκρυνση κατά ποσοστό 82 %

ΣΥΝΤΕΤΑΓΜΕΝΕΣ ΚΟΡΥΦΩΝ


1.	X=388374.21	Y=4263178.80
2.	X=388369.43	Y=4263192.12
3.	X=388360.37	Y=4263201.43
4.	X=388336.71	Y=4263187.60
5.	X=388345.02	Y=4263172.51
6.	X=388338.98	Y=4263153.15
7.	X=388340.74	Y=4263148.62
8.	X=388337.47	Y=4263145.61
9.	X=388332.69	Y=4263149.38
10.	X=388327.16	Y=4263146.11
11.	X=388327.16	Y=4263135.30
12.	X=388320.36	Y=4263145.61
13.	X=388312.06	Y=4263151.89
14.	X=388316.58	Y=4263165.47
15.	X=388322.38	Y=4263168.99
16.	X=388321.12	Y=4263174.52
17.	X=388325.64	Y=4263175.78
18.	X=388326.15	Y=4263169.24
19.	X=388330.42	Y=4263165.47
20.	X=388328.91	Y=4263189.86
21.	X=388323.88	Y=4263191.62
22.	X=388323.88	Y=4263194.89
23.	X=388327.65	Y=4263200.67
24.	X=388325.64	Y=4263208.97
25.	X=388340.49	Y=4263222.30
26.	X=388346.28	Y=4263239.90
27.	X=388361.38	Y=4263239.65
28.	X=388367.16	Y=4263224.56
29.	X=388376.72	Y=4263224.81
30.	X=388377.23	Y=4263232.11
31.	X=388398.62	Y=4263232.61
32.	X=388397.61	Y=4263224.06
33.	X=388388.30	Y=4263222.30
34.	X=388370.68	Y=4263218.78
35.	X=388365.65	Y=4263210.73
36.	X=388368.68	Y=4263204.20
37.	X=388373.96	Y=4263199.42
38.	X=388376.72	Y=4263192.88
39.	X=388379.24	Y=4263186.34
40.	X=388380.00	Y=4263180.56



ΑΠΟΣΠΑΣΜΑ ΧΑΡΤΗ ΠΕΡ. ΔΑΥΛΕΙΑΣ
ΚΛΙΜΑΚΑ 1:50.000
* έκταση εμβαδού E=2.760,18 τ.μ . που εκχερσώθηκε παράνομα

Ανήκει στην αριθ. 6341 π.ε/2008
Απόφαση μας

ΘΕΩΡΗΘΗΚΕ
Λαμία 8 - 1 - 2008
Με εντολή Γενικού Γραμματέα Π.Σ.Ε.
Ο Δ/ντης Δασών Περιφέρειας

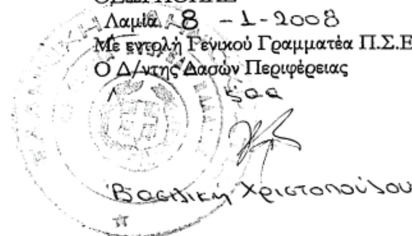



ΕΛΕΓΧΘΗΚΕ
Λιβαδειά 10-12-2007
Ο ΔΑΣΑΡΧΗΣ

ΚΩΝ/ΝΟΣ ΚΟΥΤΣΟΒΑΣΙΛΗΣ
ΔΑΣΟΛΟΓΟΣ



Λιβαδειά 10- 12 - 2007
Η ΣΥΝΤΑΚΤΡΙΑ

Σ ΚΟΥΡΤΙΔΟΥ
ΔΑΣΟΠΟΝΟΣ